


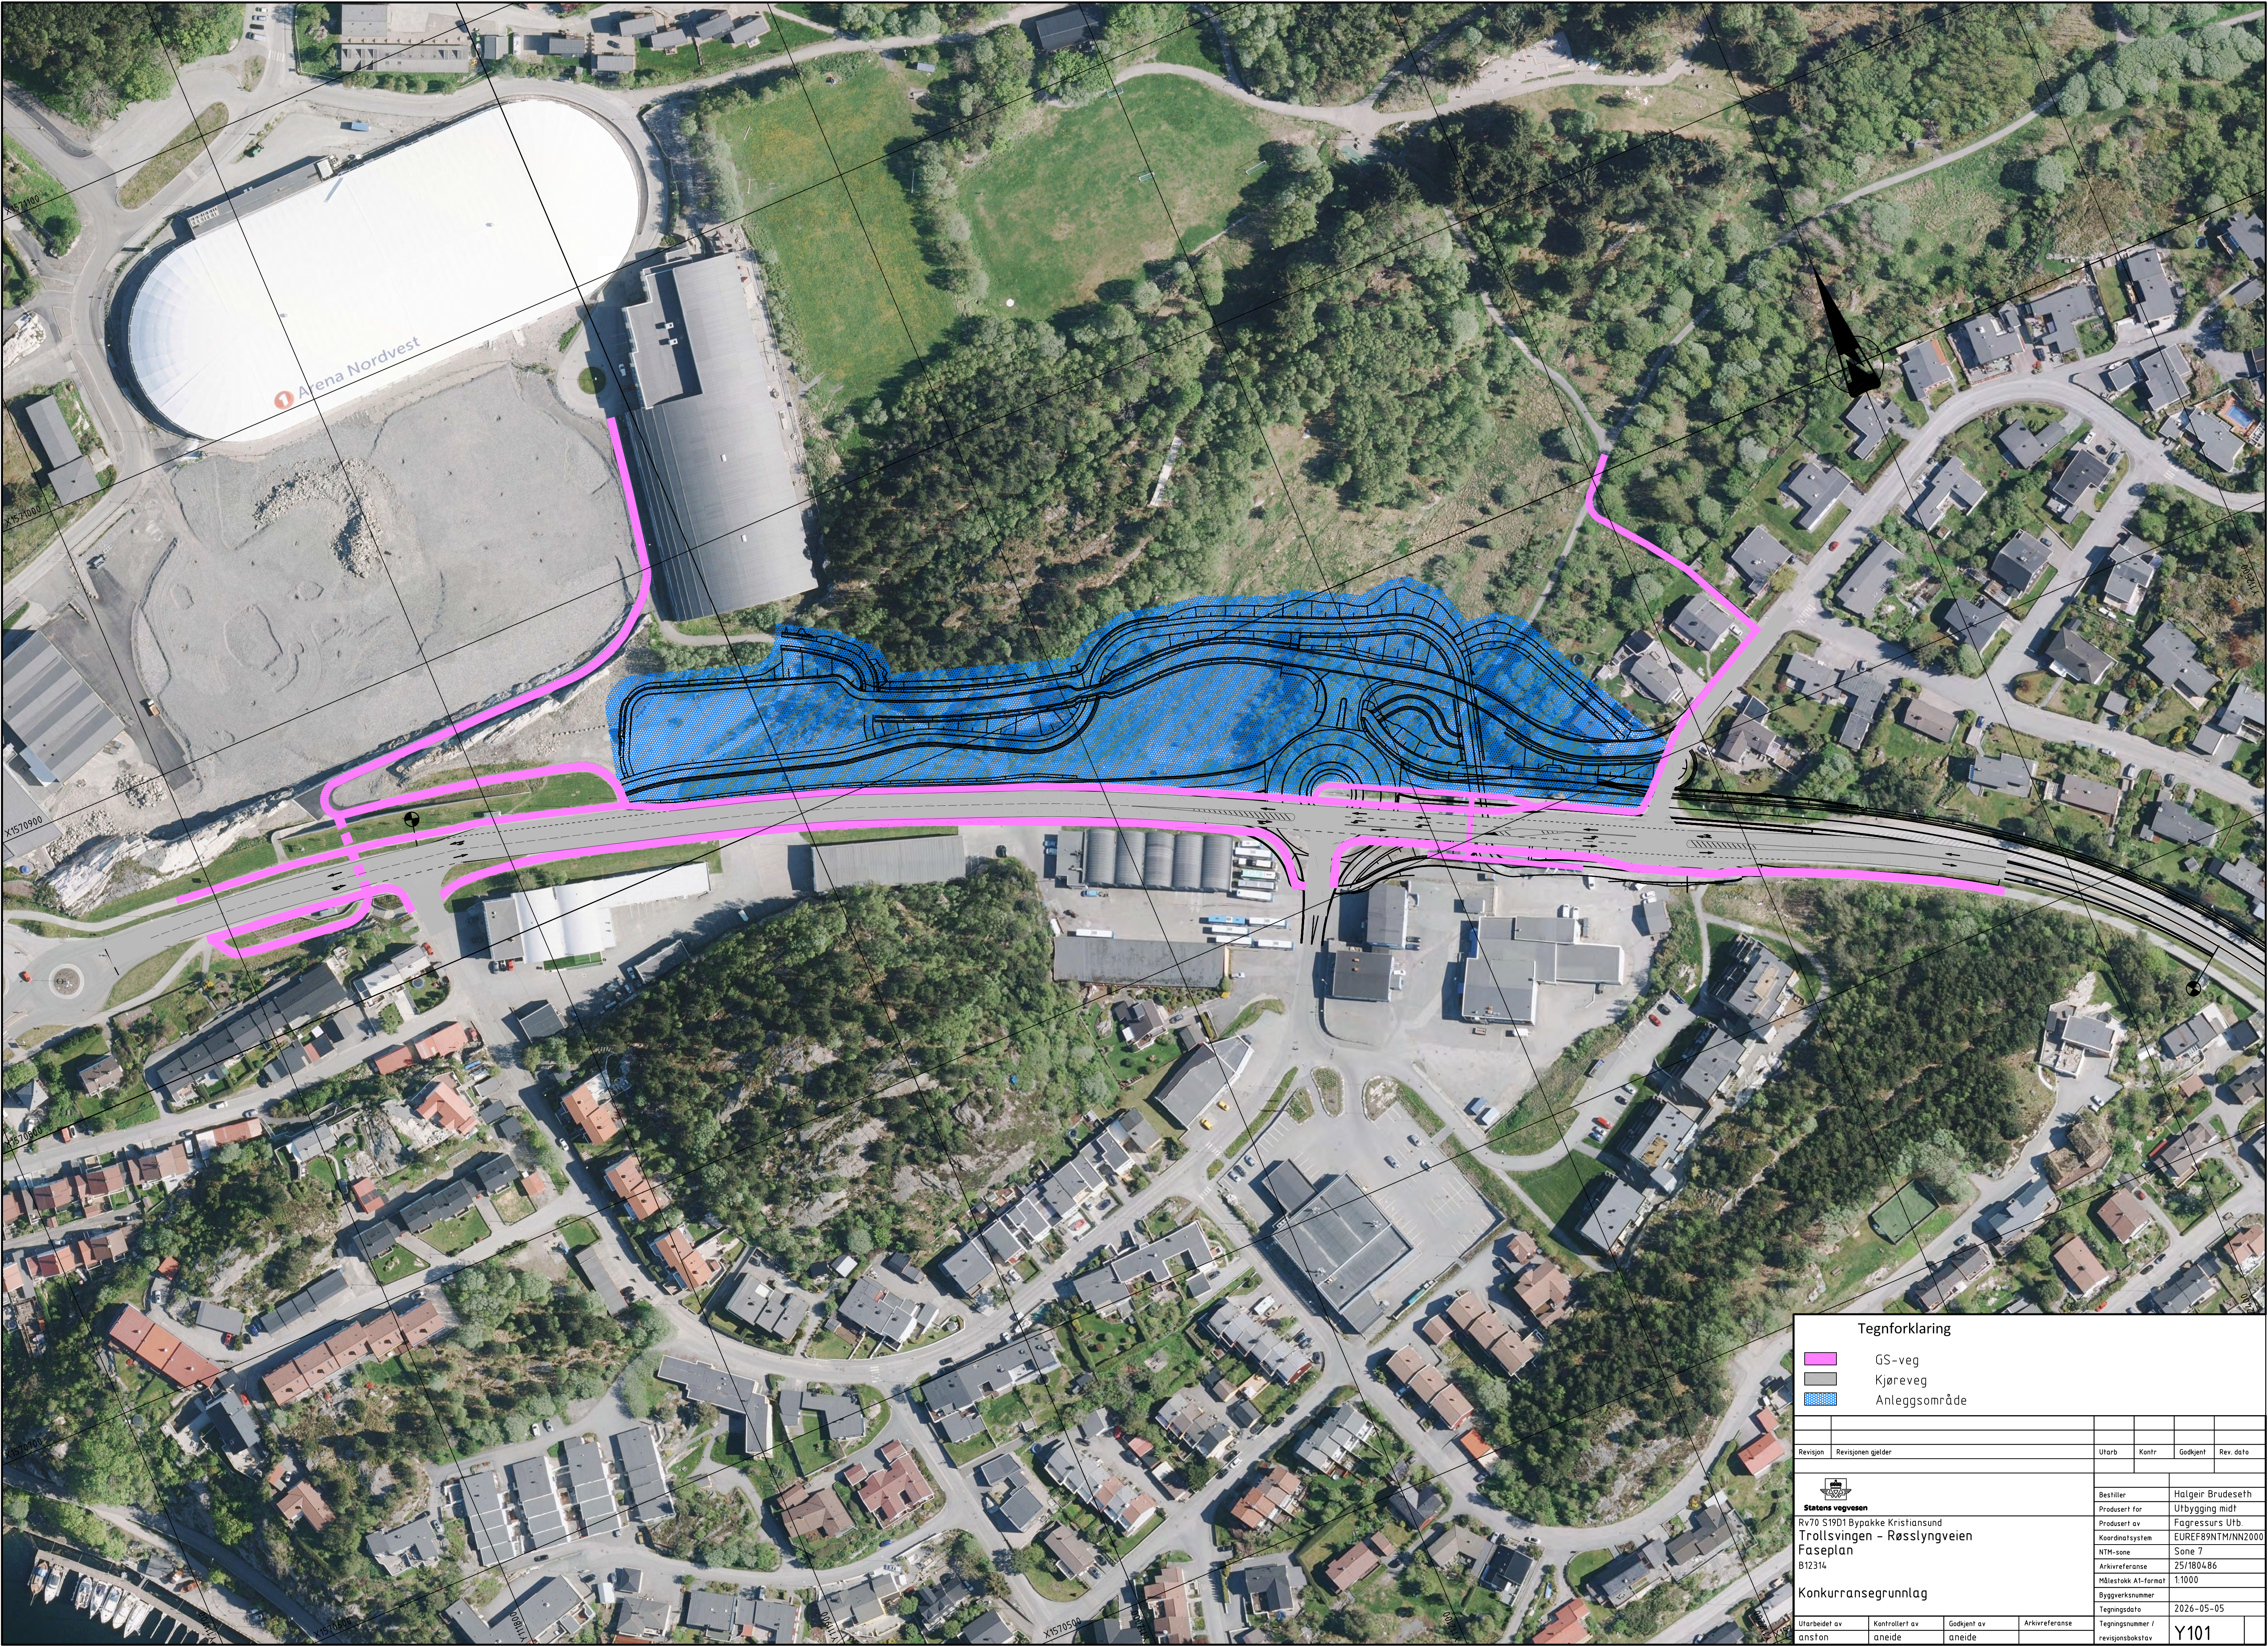

Tegnforklaring

GS-veg

Kjøreveg

Anleggsområde

Revisjon	Revisjonen gjelder	Utarb	Kontr	Godkjent	Rev. dato



Statens vegvesen

Rv70 S1901 Bypakke Kristiansund
Trollsvingen - Røsslyngveien
Faseplan
B12314

Bestiller

Urbysing midt

Prosjekt av

EUREF89NTM/NN200

NTM-sone

Sone 7

Arkivreferanse

25/180486

Målestokk A1-format

1:1000


Byggetekstnummer

Tegningsdato


2026-05-05

Konkurransegrunnlag


Utarbeidet av	Kontrollert av	Godkjent av	Arkivreferanse	Tegningsnummer /
anston	aneide	aneide		revisjonsbokstav
				Y101

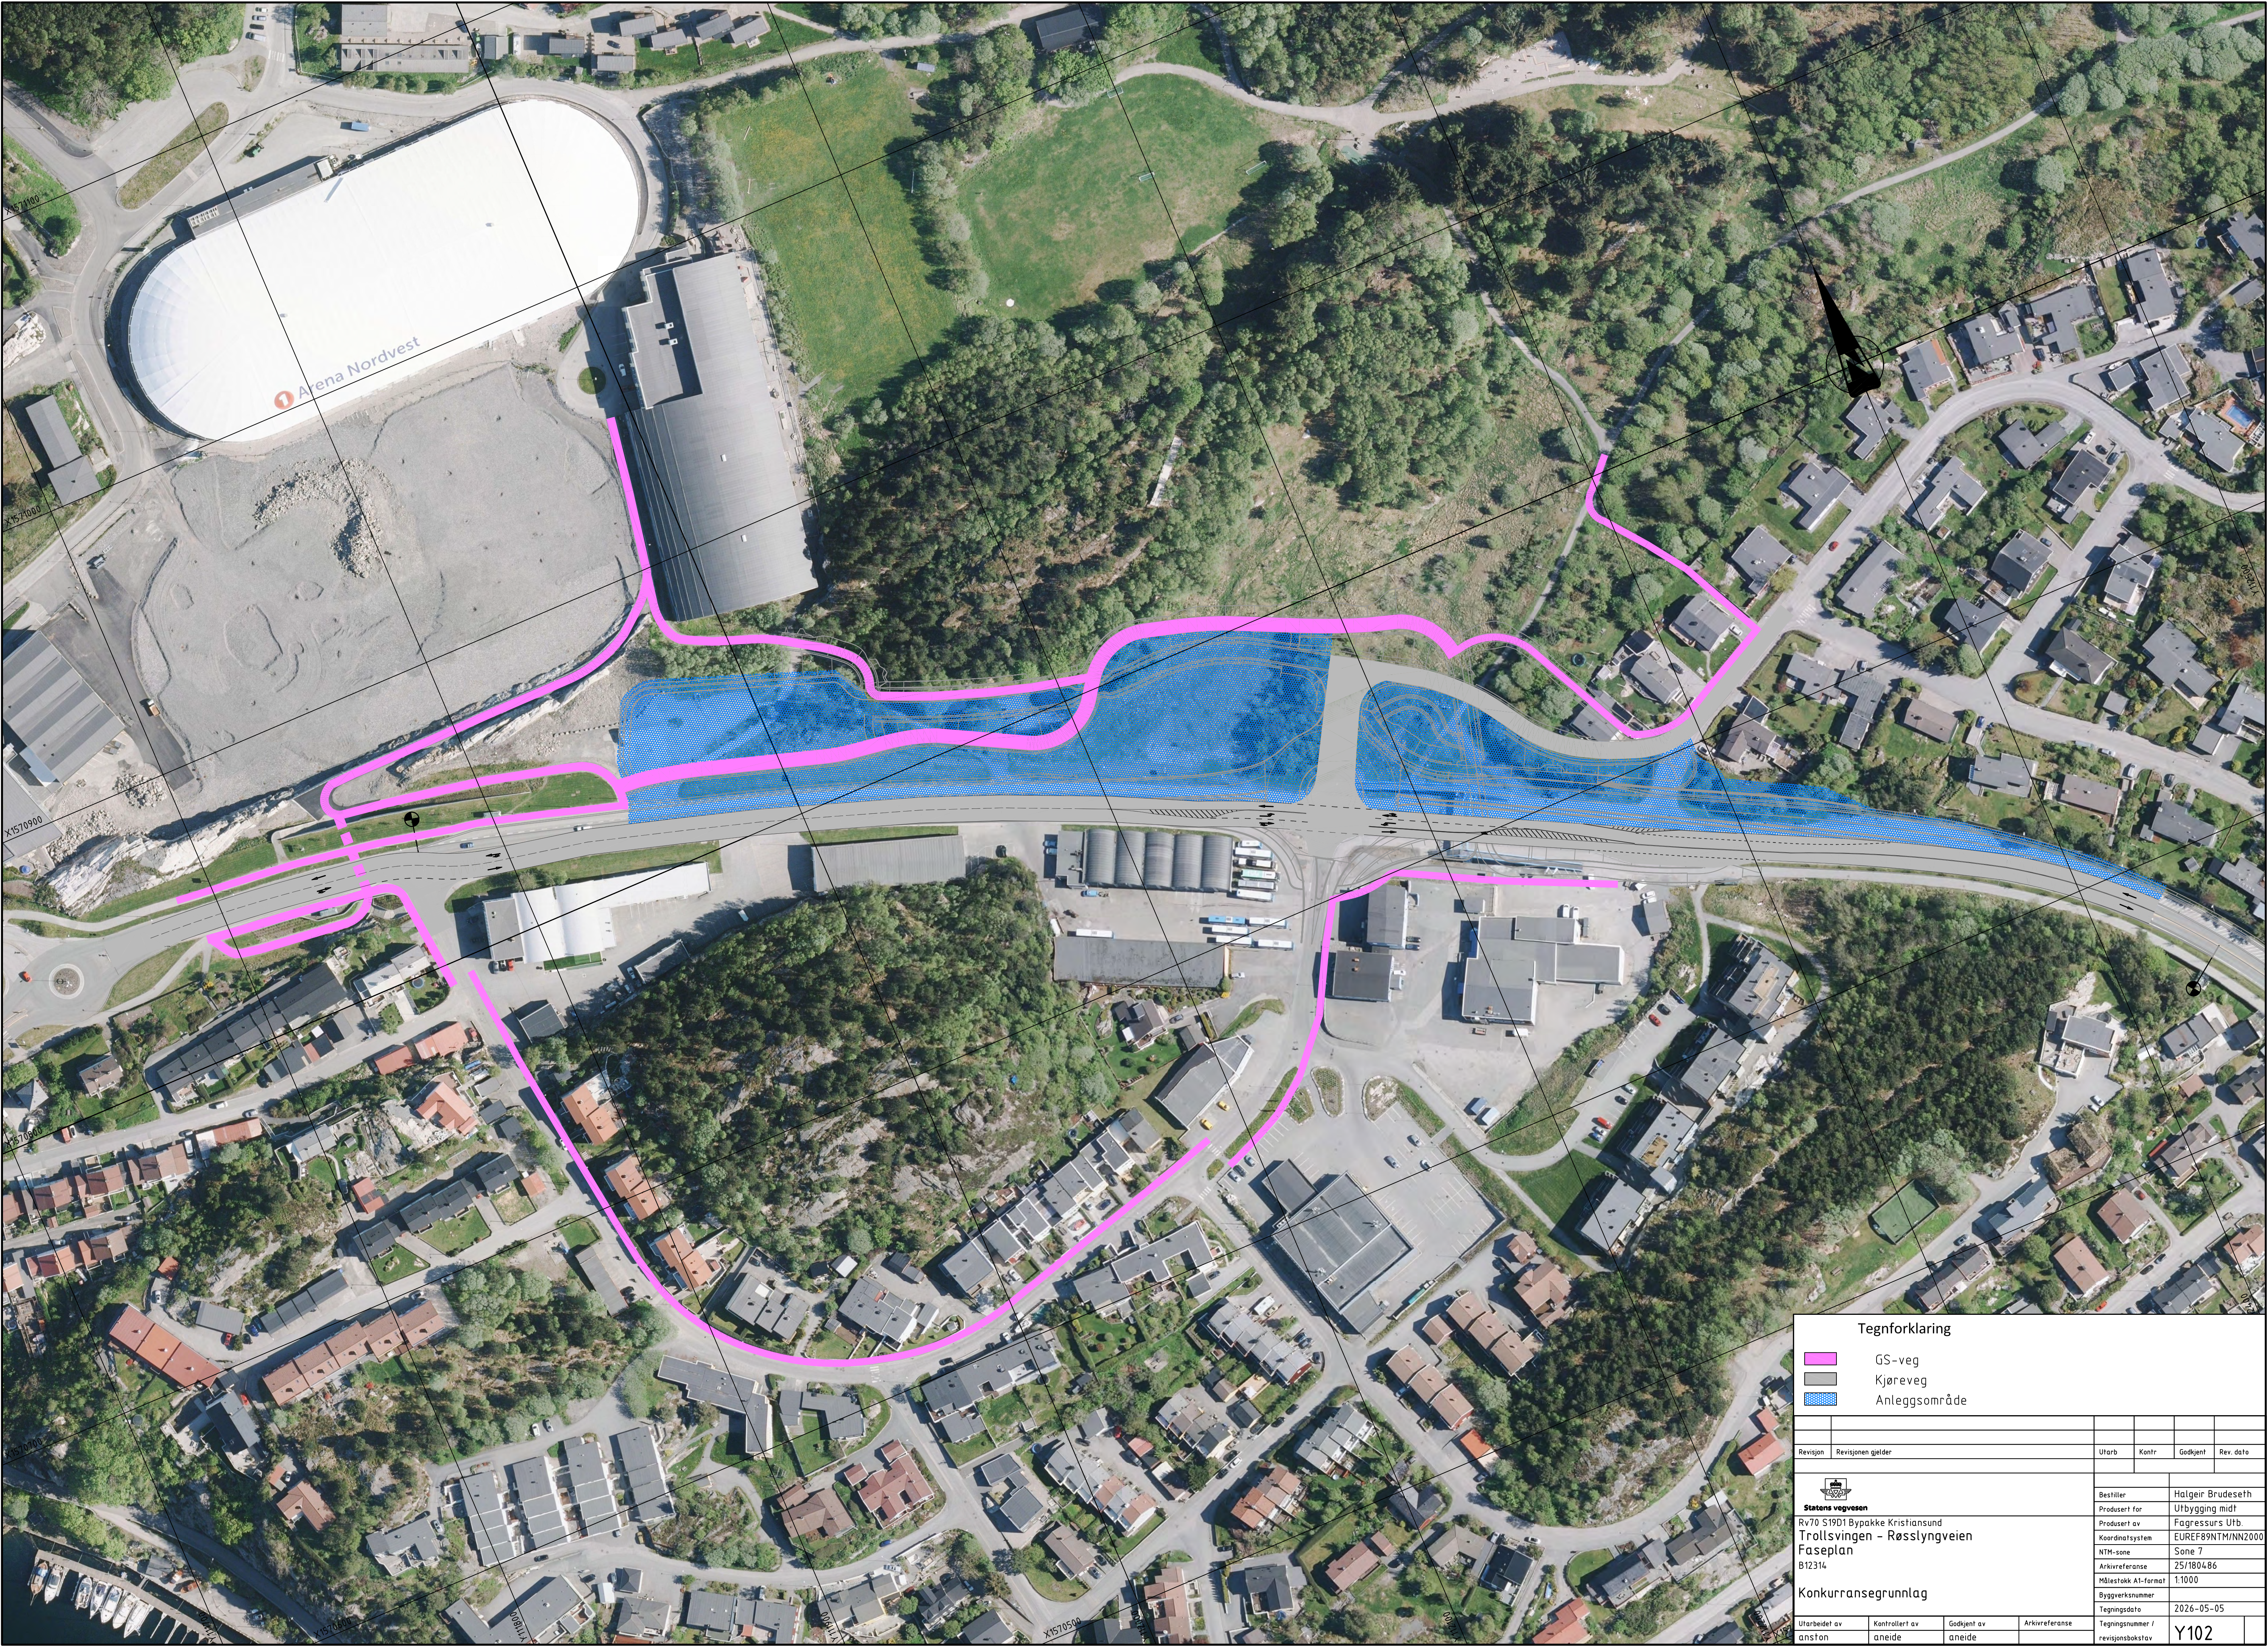

Tegnforklaring									
	GS-veg								
	Kjøreveg								
	Anleggsområde								
Revisjon	Revisjonen gjelder				Utarb	Kontr	Godkjent	Rev. dato	
 Statens vegvesen Rv70 S1901 Bypakke Kristiansund Trollsvingen - Røsslyngveien Faseplan B12314 Konkurransegrunnlag					Bestiller		Halgeir Brudeseth		
					Prosjekt for		Ufbygging midt		
					Prosjekt av		Fagressurs Urb.		
					Koordinatsystem		EUREF89NTM/NN2000		
					NTM-sone		Sone 7		
					Arkivreferanse		25/180486		
					Målestokk A1-format		1:1000		
					Byggesaksnummer				
					Tegningsdato		2026-05-05		
					Tegningsnummer / revisjonsbokstav		Y102		
					Utarbeidet av		Kontrollert av		Godkjent av
anston		aneide		aneide					

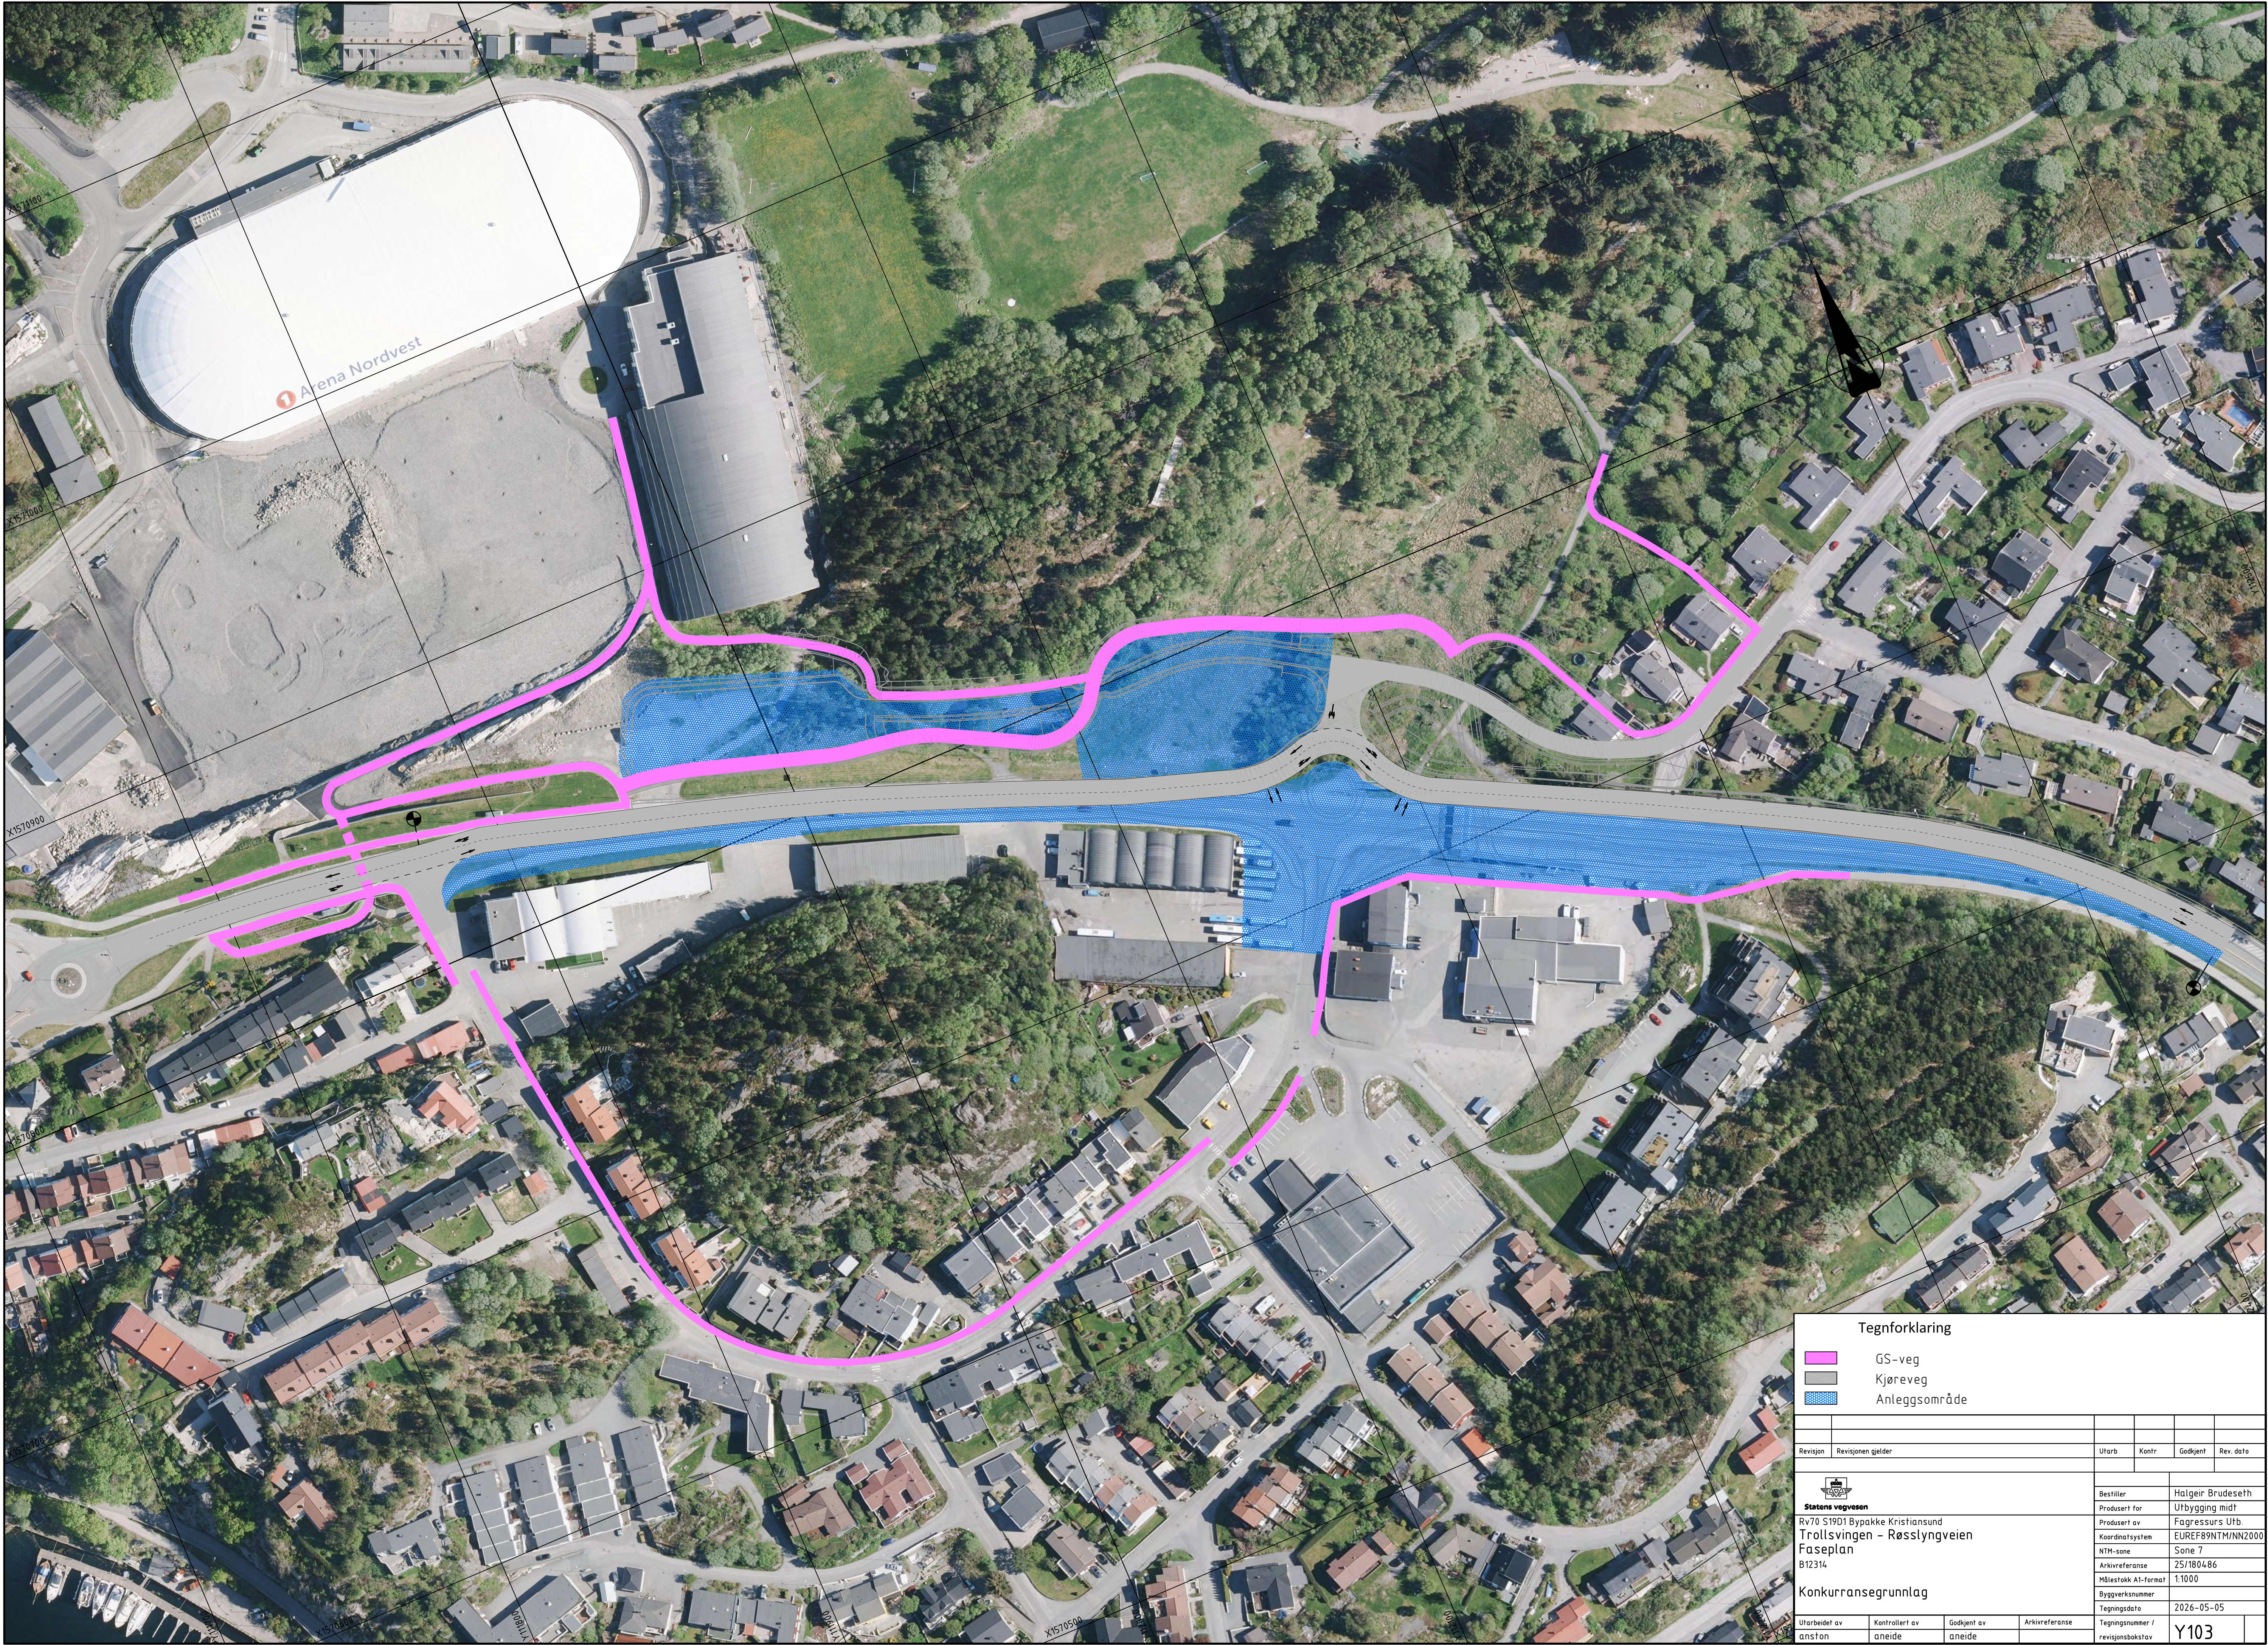

Tegnforklaring							
	GS-veg						
	Kjøreveg						
	Anleggsområde						
Revisjon	Revisjonen gjelder			Utarb	Kontr	Godkjent	Rev. dato
 Statens vegvesen Rv70 S1901 Bypakke Kristiansund Trollsvingen - Røsslyngveien Faseplan B12314 Konkurransegrunnlag							
				Bestiller		Halgeir Brudeseth	
				Prosjekt for		Utbbygging midt	
				Prosjekt av		Fagressurs Urb.	
				Koordinatsystem		EUREF89NTM/NN2000	
				NTM-sone		Sone 7	
				Arkivreferanse		25/180486	
				Målestokk A1-format		1:1000	
				Byggeværksnummer			
				Tegningsdato		2026-05-05	
				Tegningsnummer / revisjonsbokstav		Y103	
				Utarbeidet av anston	Kontrollert av aneide	Godkjent av aneide	Arkivreferanse

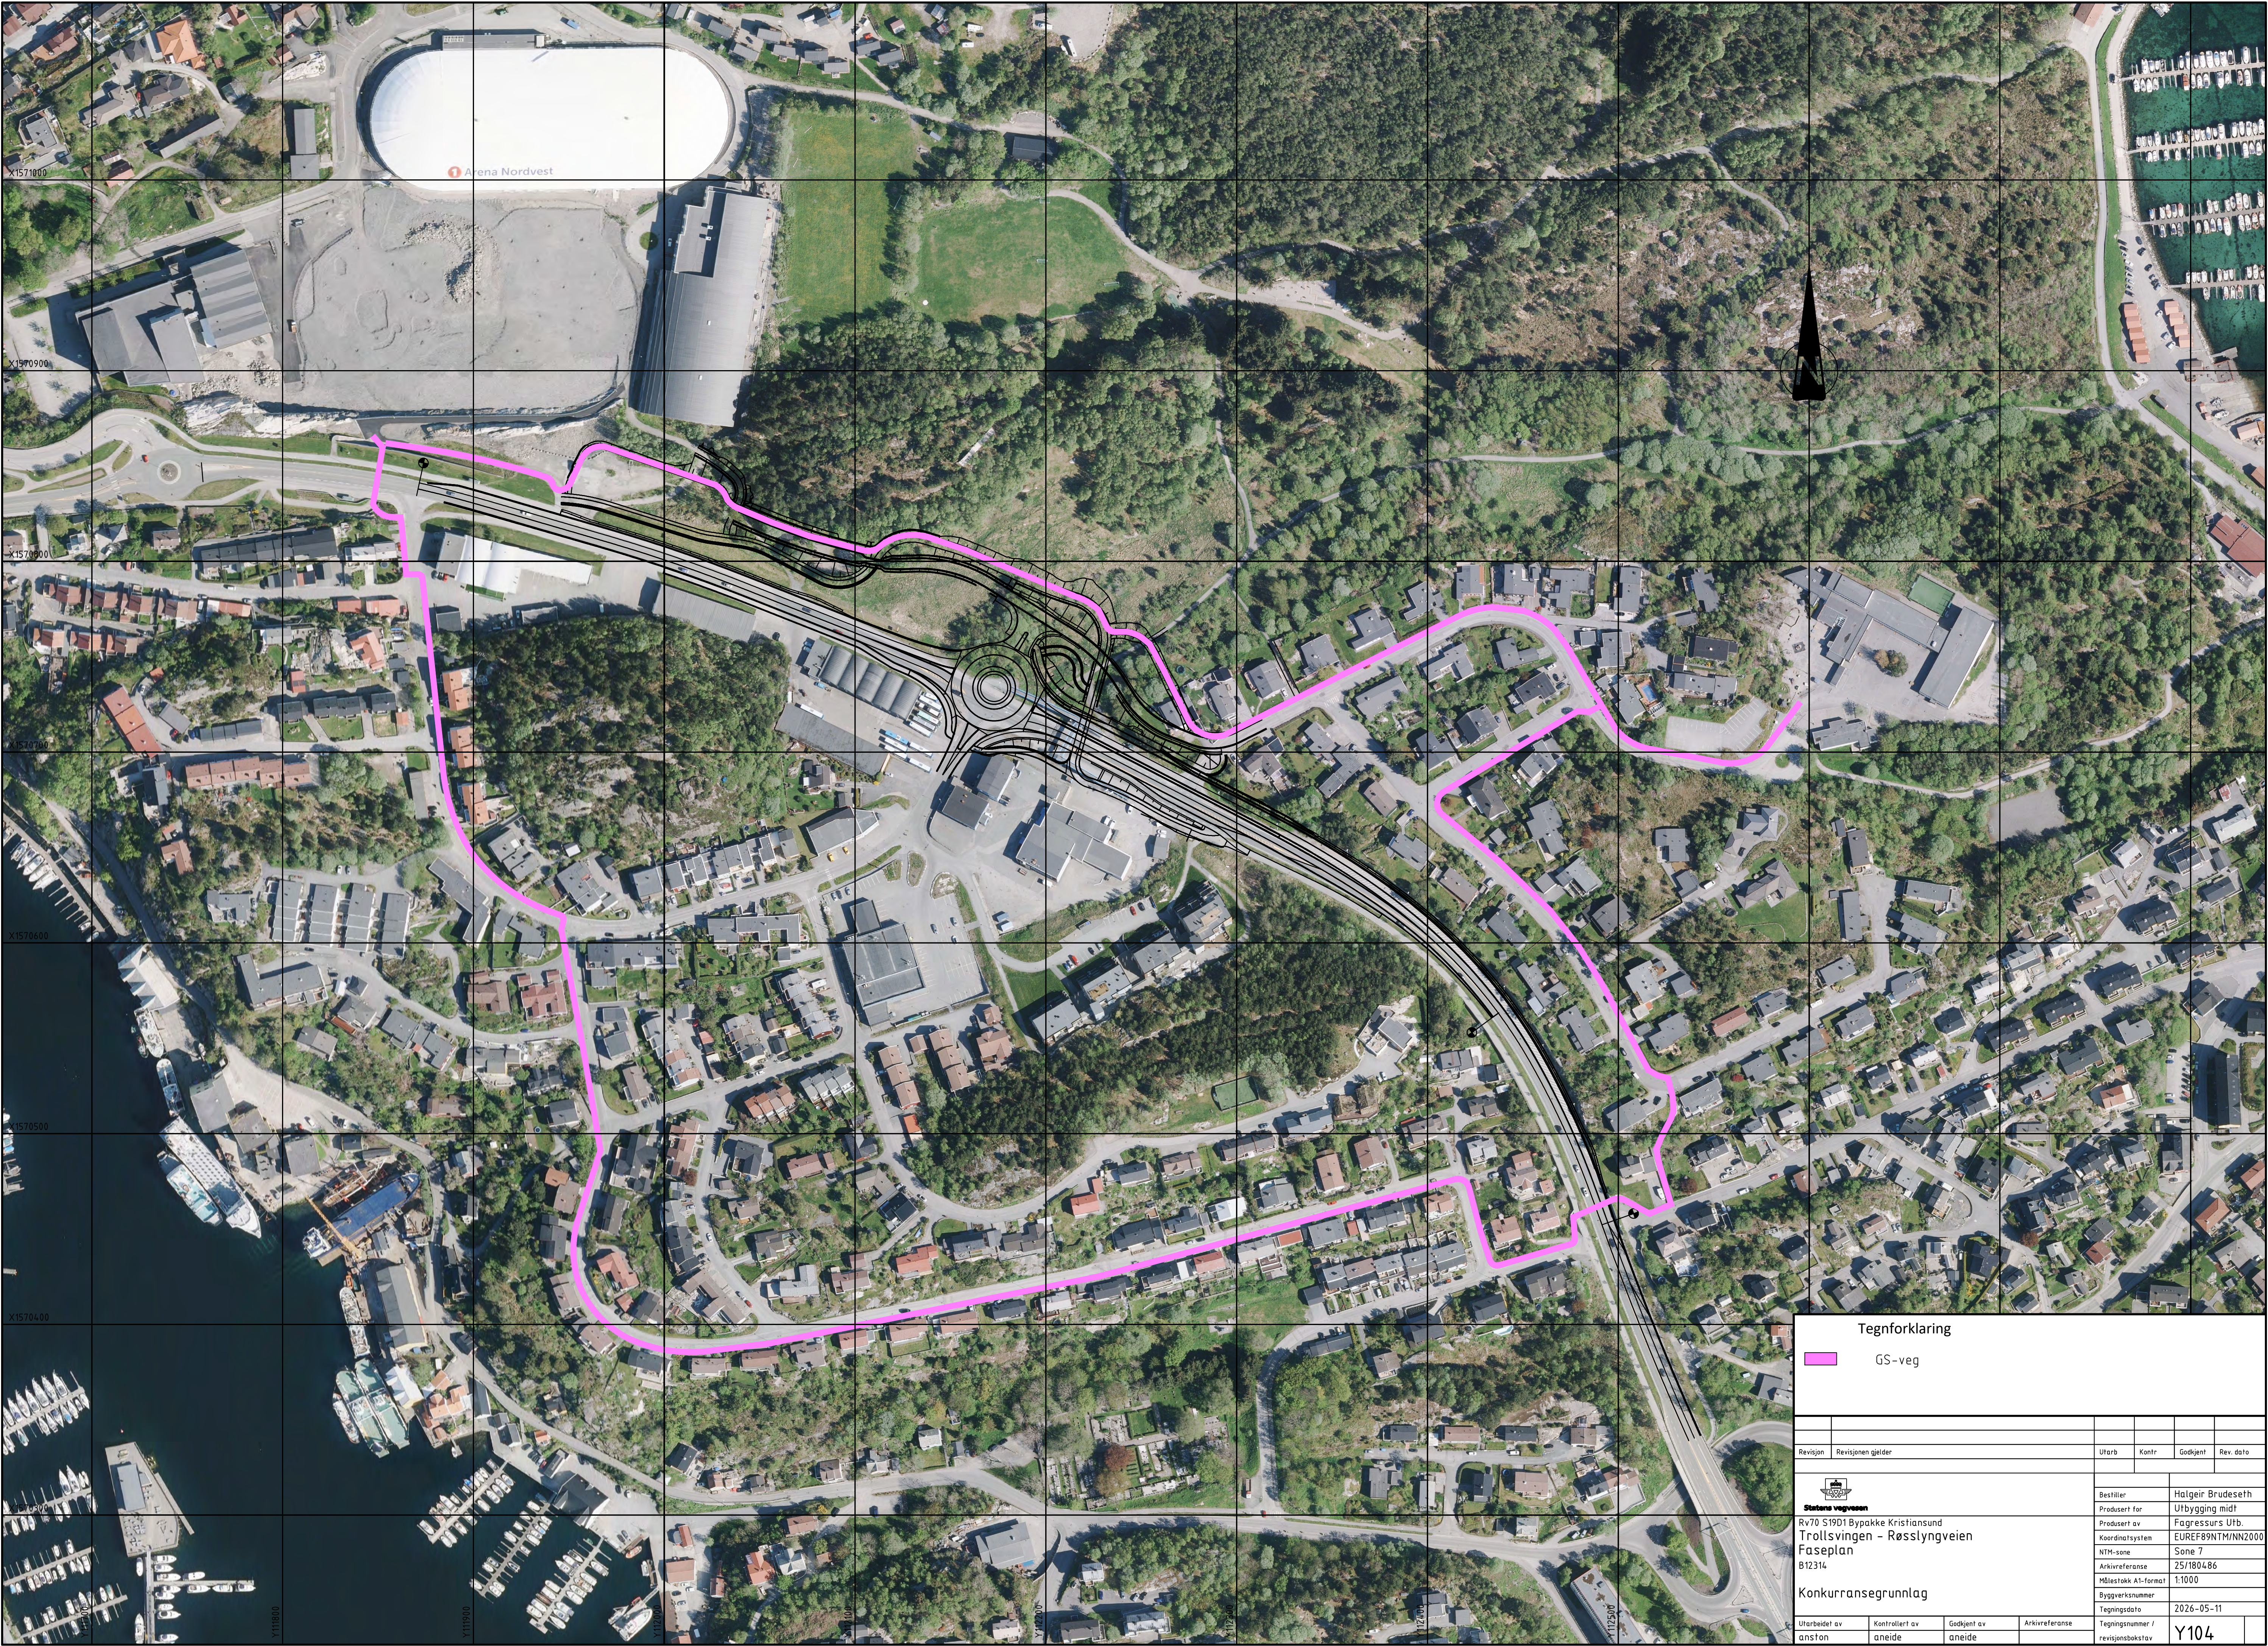

Tegnforklaring					
GS-veg					
Revisjon	Revisjonen gjelder			Utarb	Kontr
				Godkjent	Rev. dato
Statens vegvesen				Bestiller	
Rv70 S1901 Bypakke Kristiansund				Halgeir Brudeseth	
Trollsvingen - Røsslyngveien				Utbygging midt	
Faseplan				Produsert for	
B12314				Fagressurs Utb.	
				Koordinatsystem	
				EUREF89NTM/NN2000	
				NTM-sone	
				Sone 7	
				Arkivreferanse	
				25/180486	
				Målestokk A1-format	
				1:1000	
				Byggesaksnummer	
				Tegningsdato	
				2026-05-11	
Konkurransegrunnlag		Utarbeidet av		Tegningsnummer /	
		anston		revisjonsboksnav	
		Kontrollert av		Y104	
		aneide			
		Godkjent av			
		aneide			
		Arkivreferanse			